


BUITEN
GEWOON
ANDERS

ABDIJBEKE
BRUGGE

A 0.5


BVO 81,12 m²
terras 19,86 m²
tuin 14,45 m²

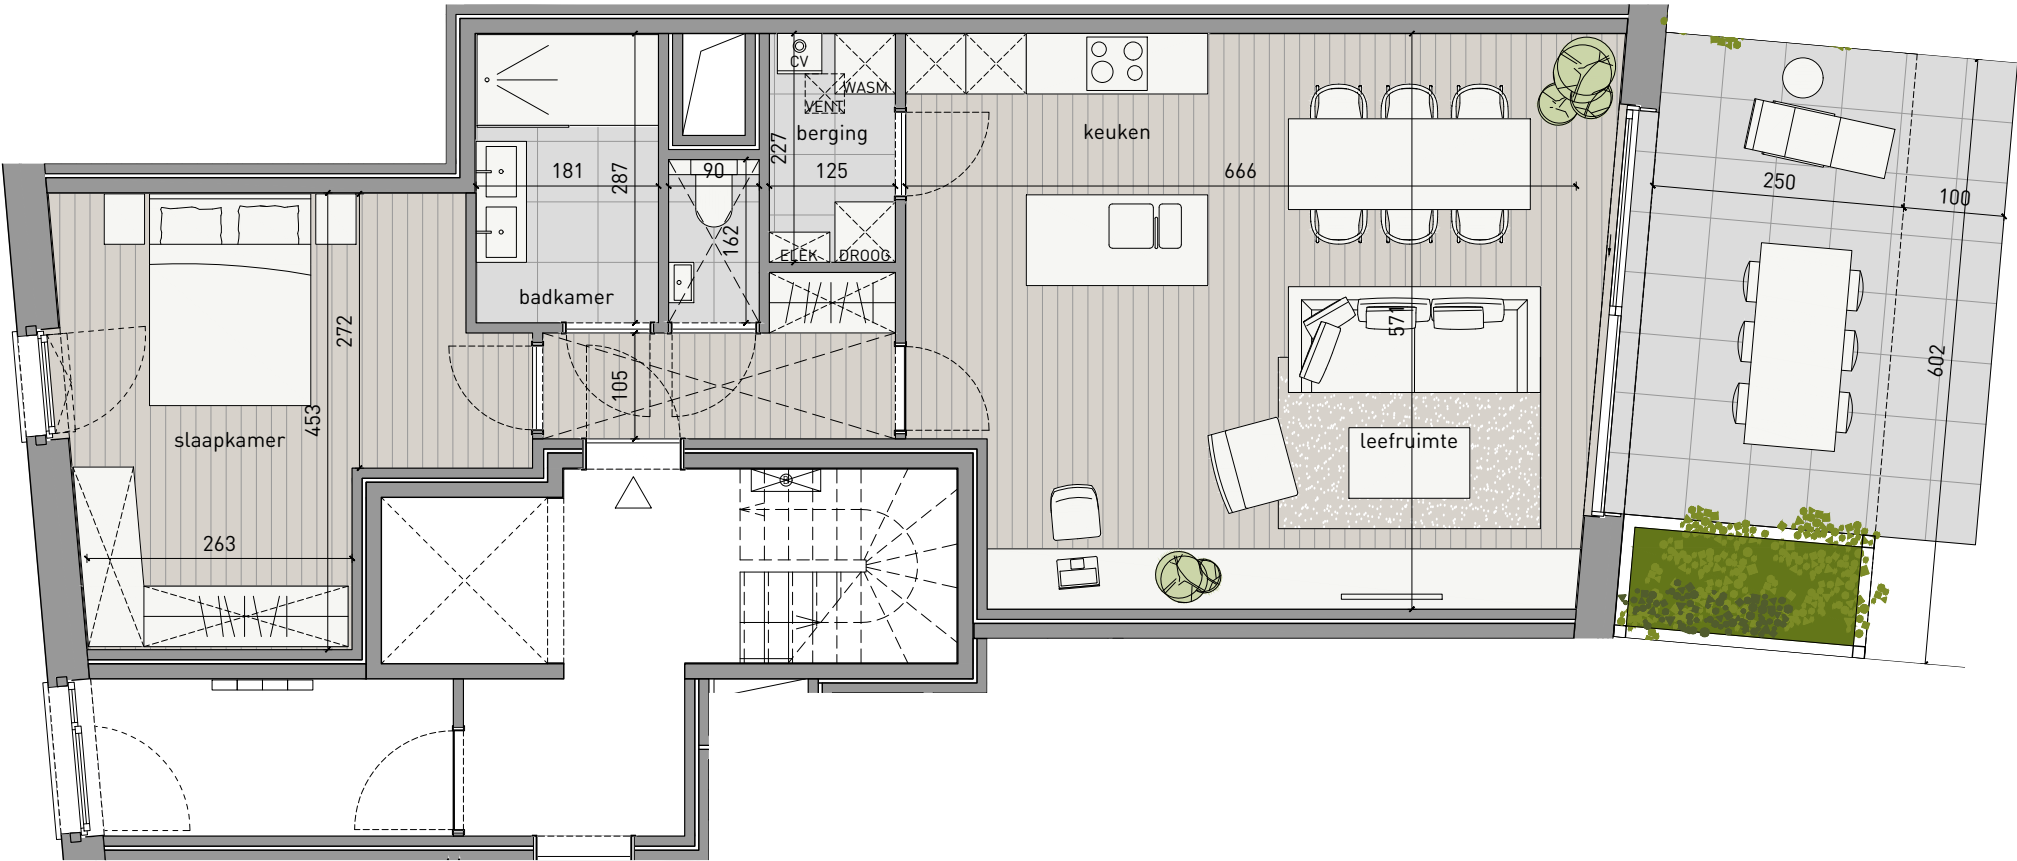

INPLANTING



SITUERING

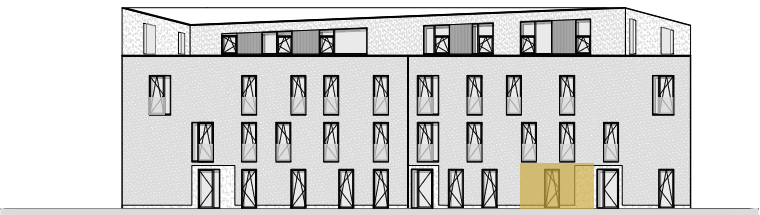

VOORGEVEL



ACHTERGEVEL



DECLERCK - DAELS
ARCHITECTEN

Sint-Alfonsusstraat 8
8800 Roeselare
T +32 51 20 61 04
W www.declerck-daels.be

HANDTEKENING arch

Hand-drawn signature of the architect.

Dit verkoopplan is indicatief. De keukenopstelling is een voorstel van inrichting. Bepalingen van het verkoopplatenboek zijn prioritair ten opzichte van het verkoopplan. De afmetingen en oppervlaktes zijn indicatief en niet bindend. De BVO (=bruto vloeroppervlakte) is inclusief de buitenmuren, de binnenmuren, technische kokers en de helft van de gemene muren. Oppervlakte terras inclusief plantenvak. Alle meubilair en toebehoren zijn illustratief en maken geen deel uit van de verkoopovereenkomst.

DATUM HANDTEKENING

Poortakkerstraat 94
9051 Gent
T +32 9 242 90 30
W www.caaap.be

Caaap
built by ARTES