


Niveau +0

A0.01

3 slaapkamers

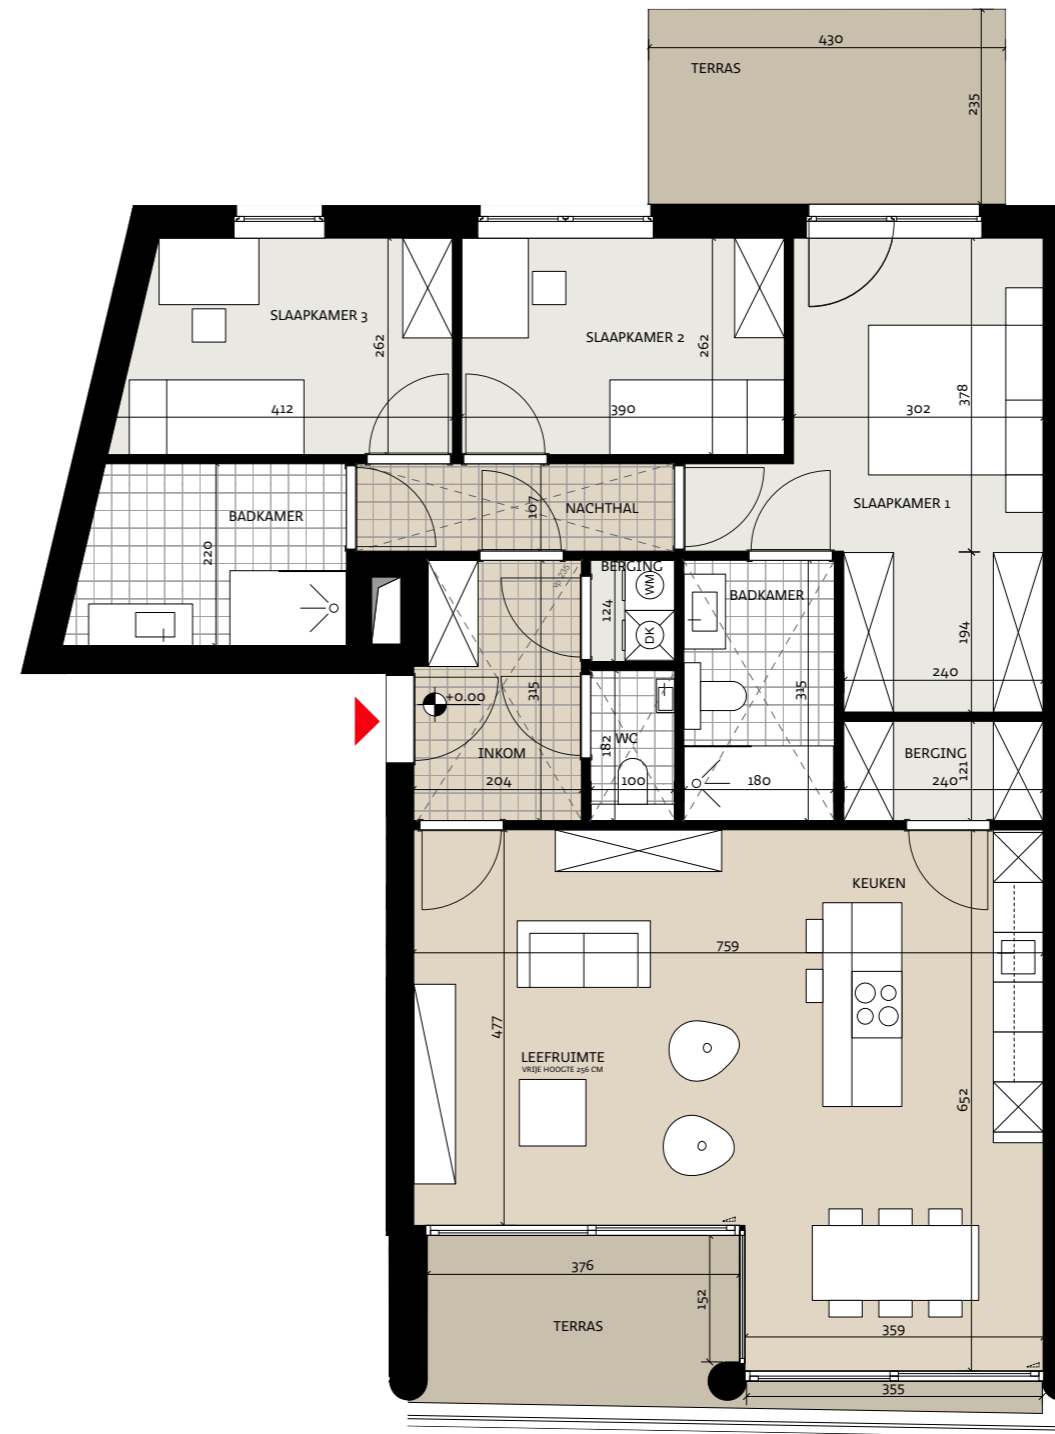

Datum:

Handtekening kopers:

A0.01

Gerard Davidstraat 67-69, 8000 Brugge

Bruto oppervlakte 125.89 m²
 Slaapkamers 3
 Terras 21.08 m²



Voorbeeld



Situering



Projectontwikkelaar



Kortrijksesteenweg 1008
 Bus 001
 9000 Gent



Gotevlietstraat 22
 8000 Brugge

Architect

WES

Edmond Block

Edmond Blockstraat 9
 9050 Gentbrugge