



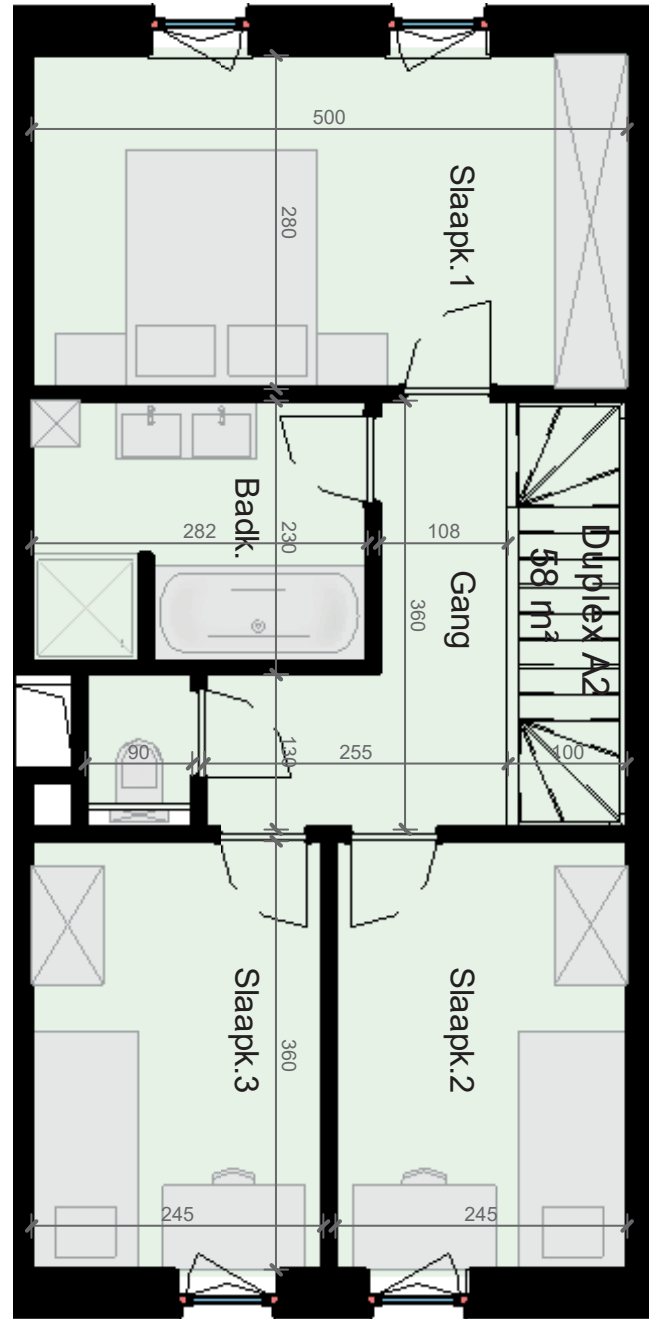

Situering

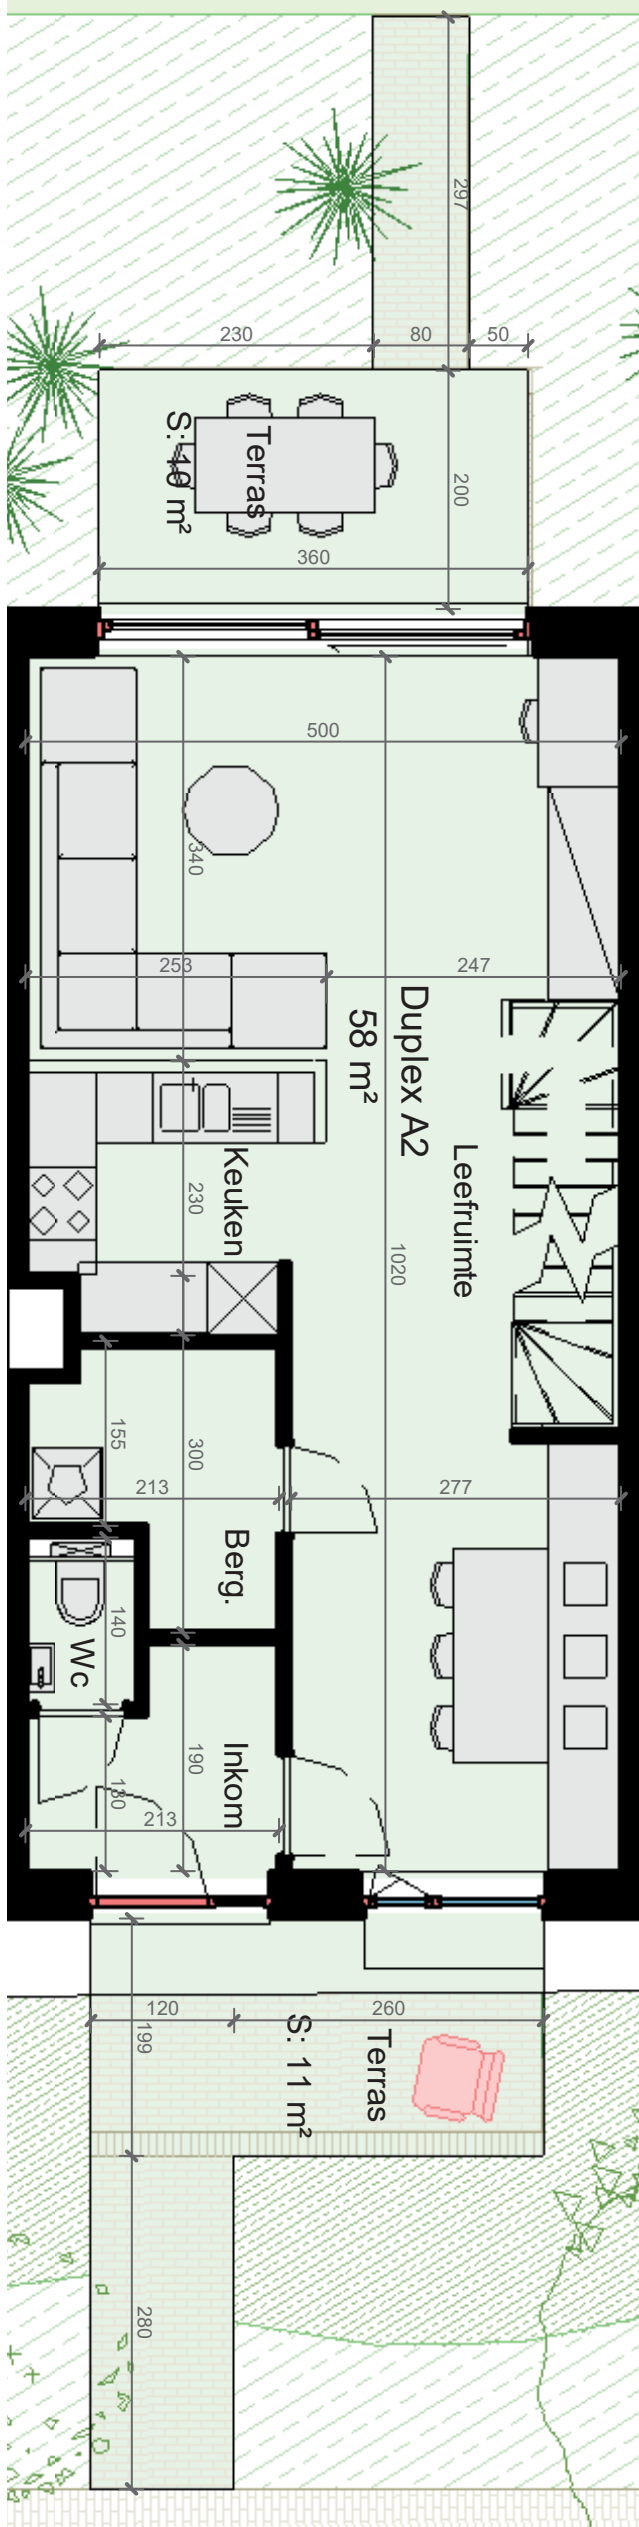

Deze plannen kunnen afwijken van de uiteindelijke uitvoeringsplannen. De meubels zijn ter illustratie en de maten bij benadering. Onder voorbehoud van de uitvoeringsplannen. Het veranderen van meubels en toestellen is mogelijk.

Delbecque

Leopold I-laan 87
8000 Brugge

Tel: 050 45 03 45
www.delbecque.immo
info@delbecque.immo

fort.
lapin
nature in the city

Duplex A2
Gelijkvloers + 1ste Verdiep

- Bruto-oppervlakte: 115m²
- Oppervlakte terras: 21m²
- Slaapkamers: 3